



Teil A - Planzeichnung

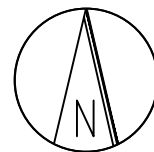


M 1:750

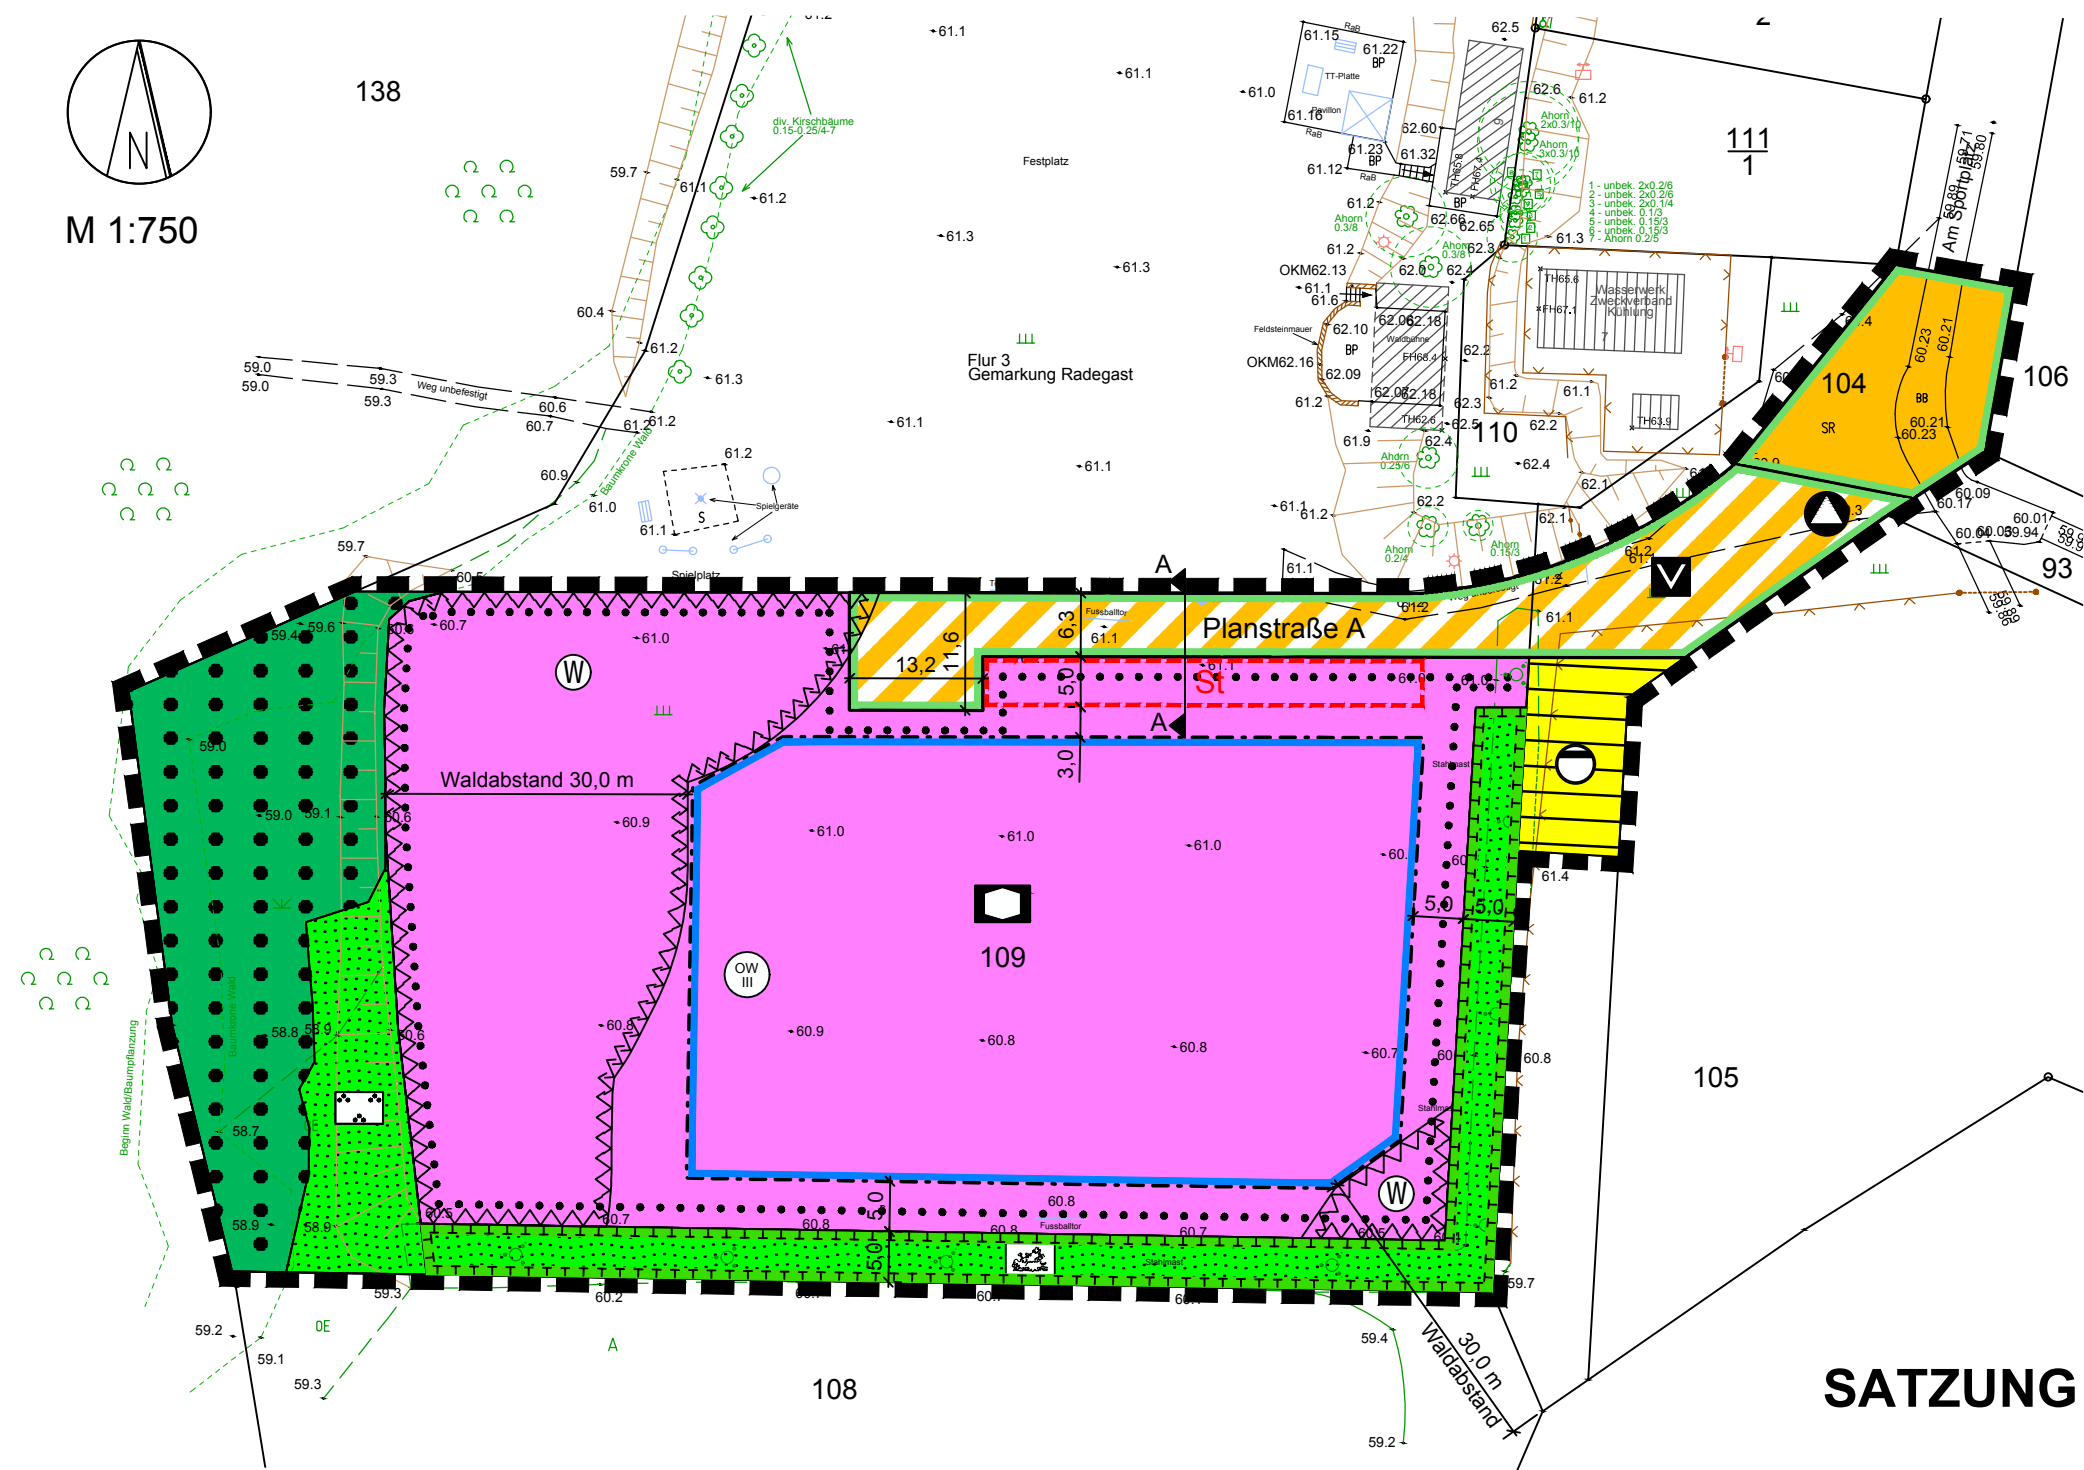

Nutzungsschablone

	a
GRZ 0,3	GH 9,0

Planverfasser:

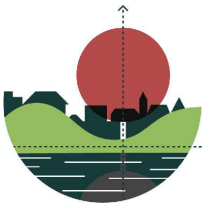

Stadt- und Regionalplanung
Dipl. Geogr. Lars Fricke
Lübsche Straße 25
23966 Wismar
Tel. 03841 2240700
info@srp-wismar.de www.srp-wismar.de

SATZUNG DER GEMEINDE SATOW

über den
Bebauungsplan Nr. 45
„Kindertagesstätte Radegast“

gelegen am südlichen Ortsrand von Radegast,
begrenzt durch Waldflächen im Westen, durch den Bolz- und Festplatz im Norden
sowie durch landwirtschaftlich genutzte Flächen im Osten und Süden

Entwurf

Bearbeitungsstand 05.10.2022

Empfohlene Straßenquerschnitte
Angaben in m

Planstraße A mit Parken + Fußweg

Kfz = Kraftfahrzeuge
R = Radfahrer
P = Parken
F = Fußgänger
B = Bankett

