



Teil A - Planzeichnung

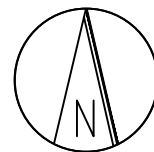


M 1:750

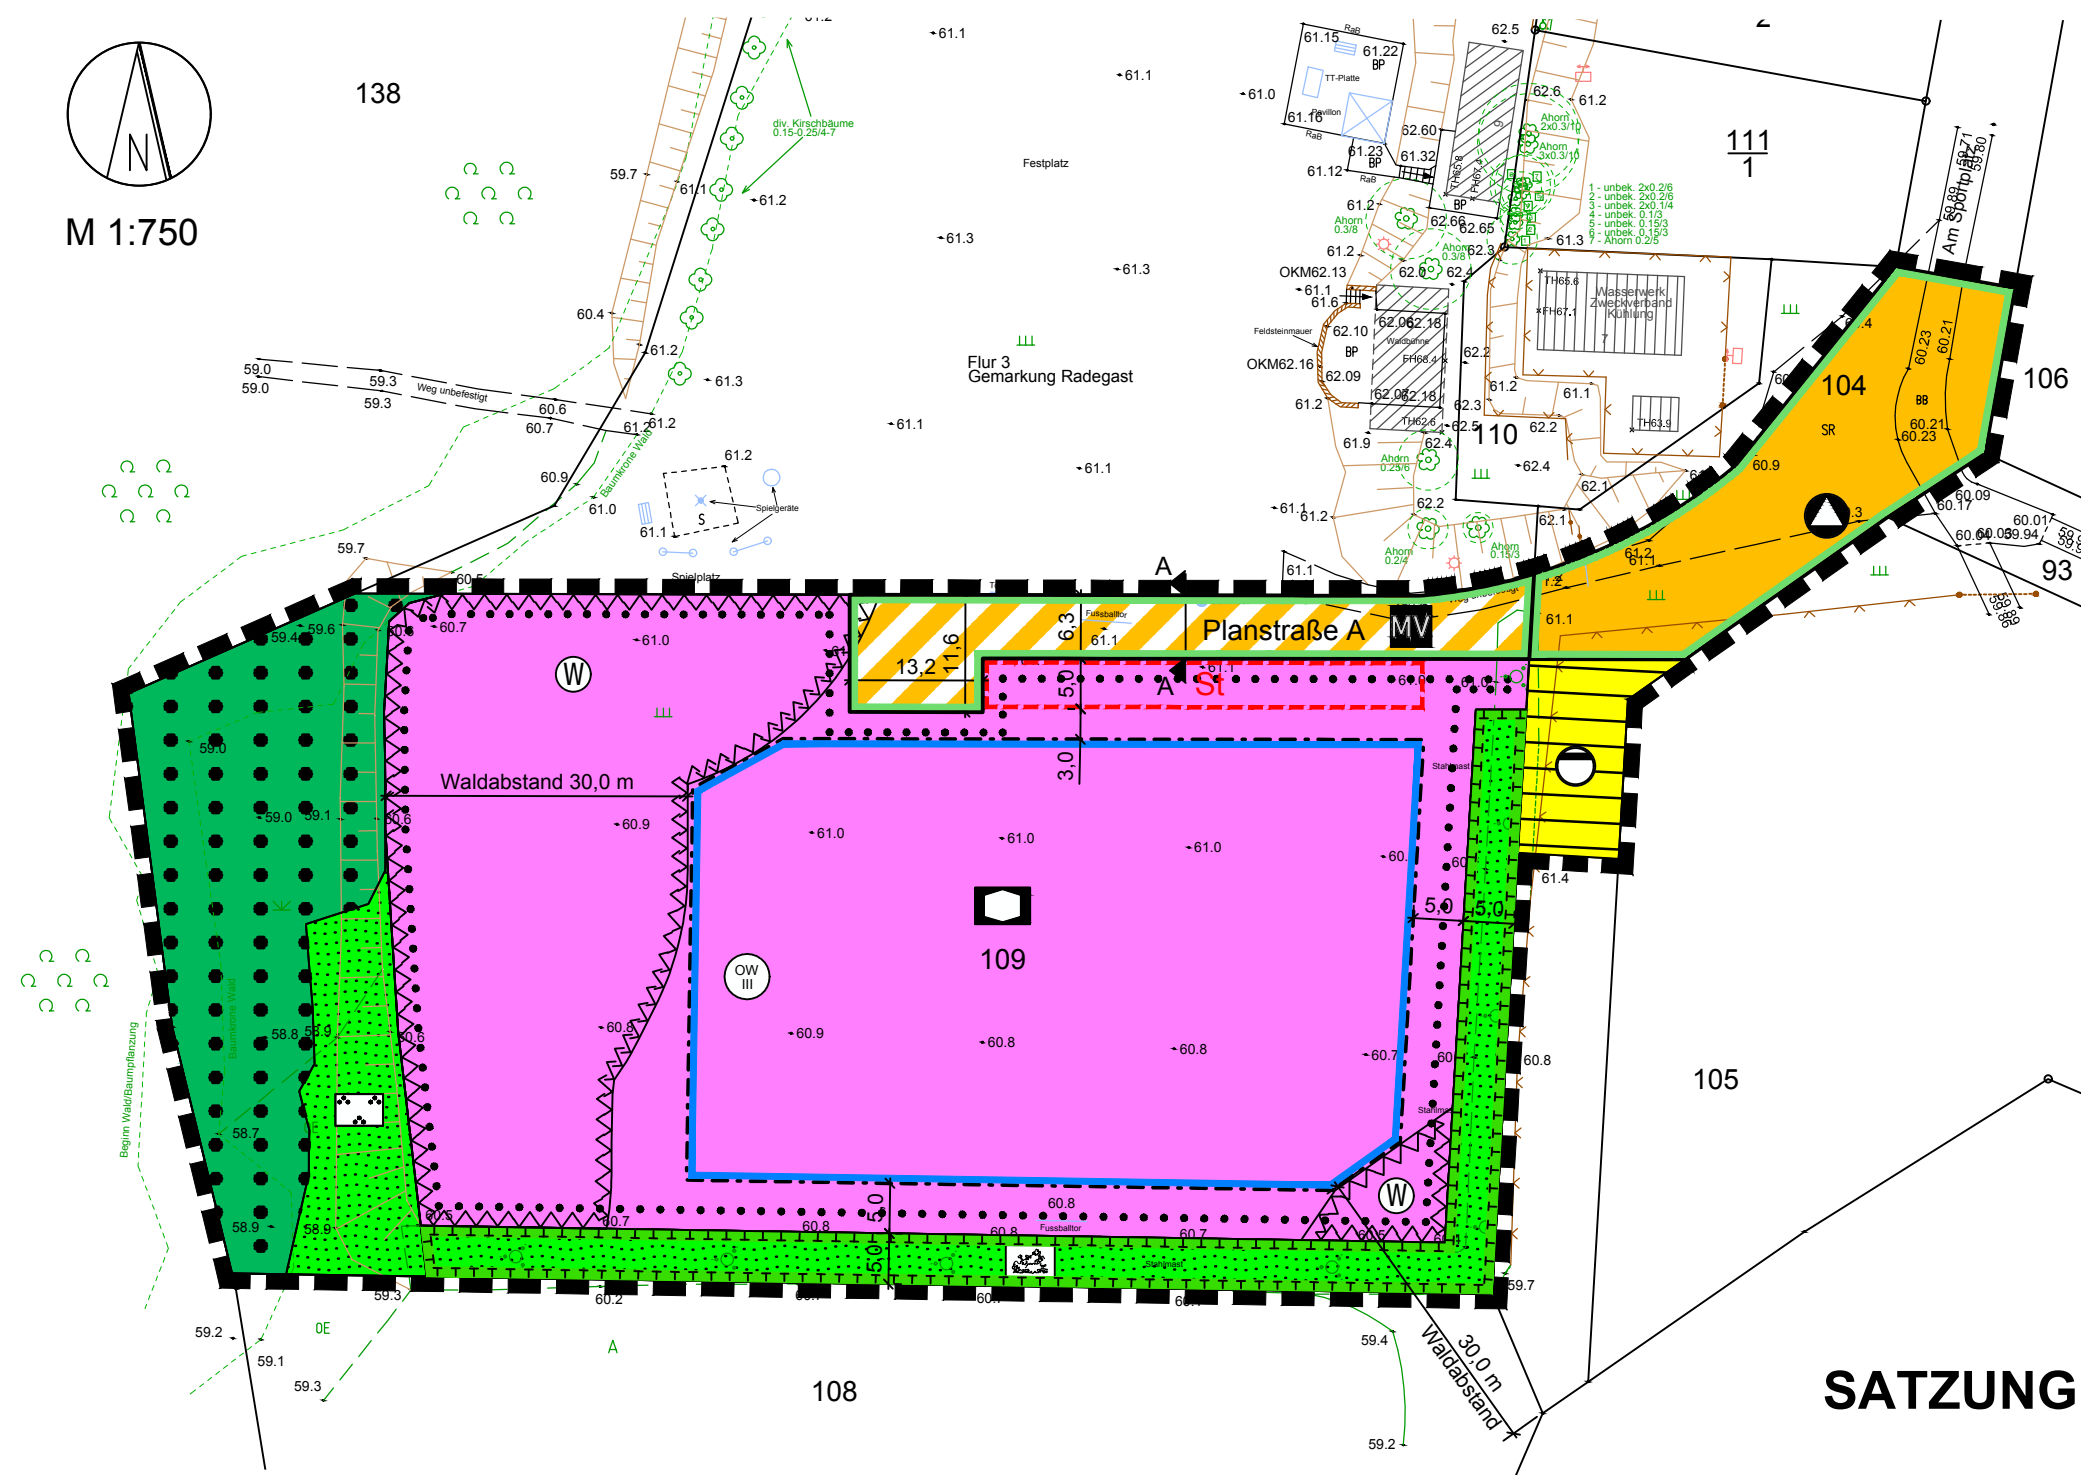

Nutzungsschablone

|         |        |
|---------|--------|
|         | a      |
| GRZ 0,3 | GH 9,0 |

Planverfasser:

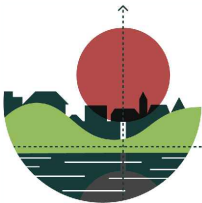

Stadt- und Regionalplanung  
Dipl. Geogr. Lars Fricke  
Lübsche Straße 25  
23966 Wismar  
Tel. 03841 2240700  
info@srp-wismar.de www.srp-wismar.de

SATZUNG DER GEMEINDE SATOW

über den  
Bebauungsplan Nr. 45  
„Kindertagesstätte Radegast“

gelegen am südlichen Ortsrand von Radegast,  
begrenzt durch Waldflächen im Westen, durch den Bolz- und Festplatz im Norden  
sowie durch landwirtschaftlich genutzte Flächen im Osten und Süden

Satzungsbeschluss

Bearbeitungsstand 03.03.2023

Empfohlene Straßenquerschnitte  
Angaben in m

Planstraße A      Kfz = Kraftfahrzeuge  
                             R = Radfahrer  
                             F = Fußgänger  
                             B = Bankett

Kfz / R / F

