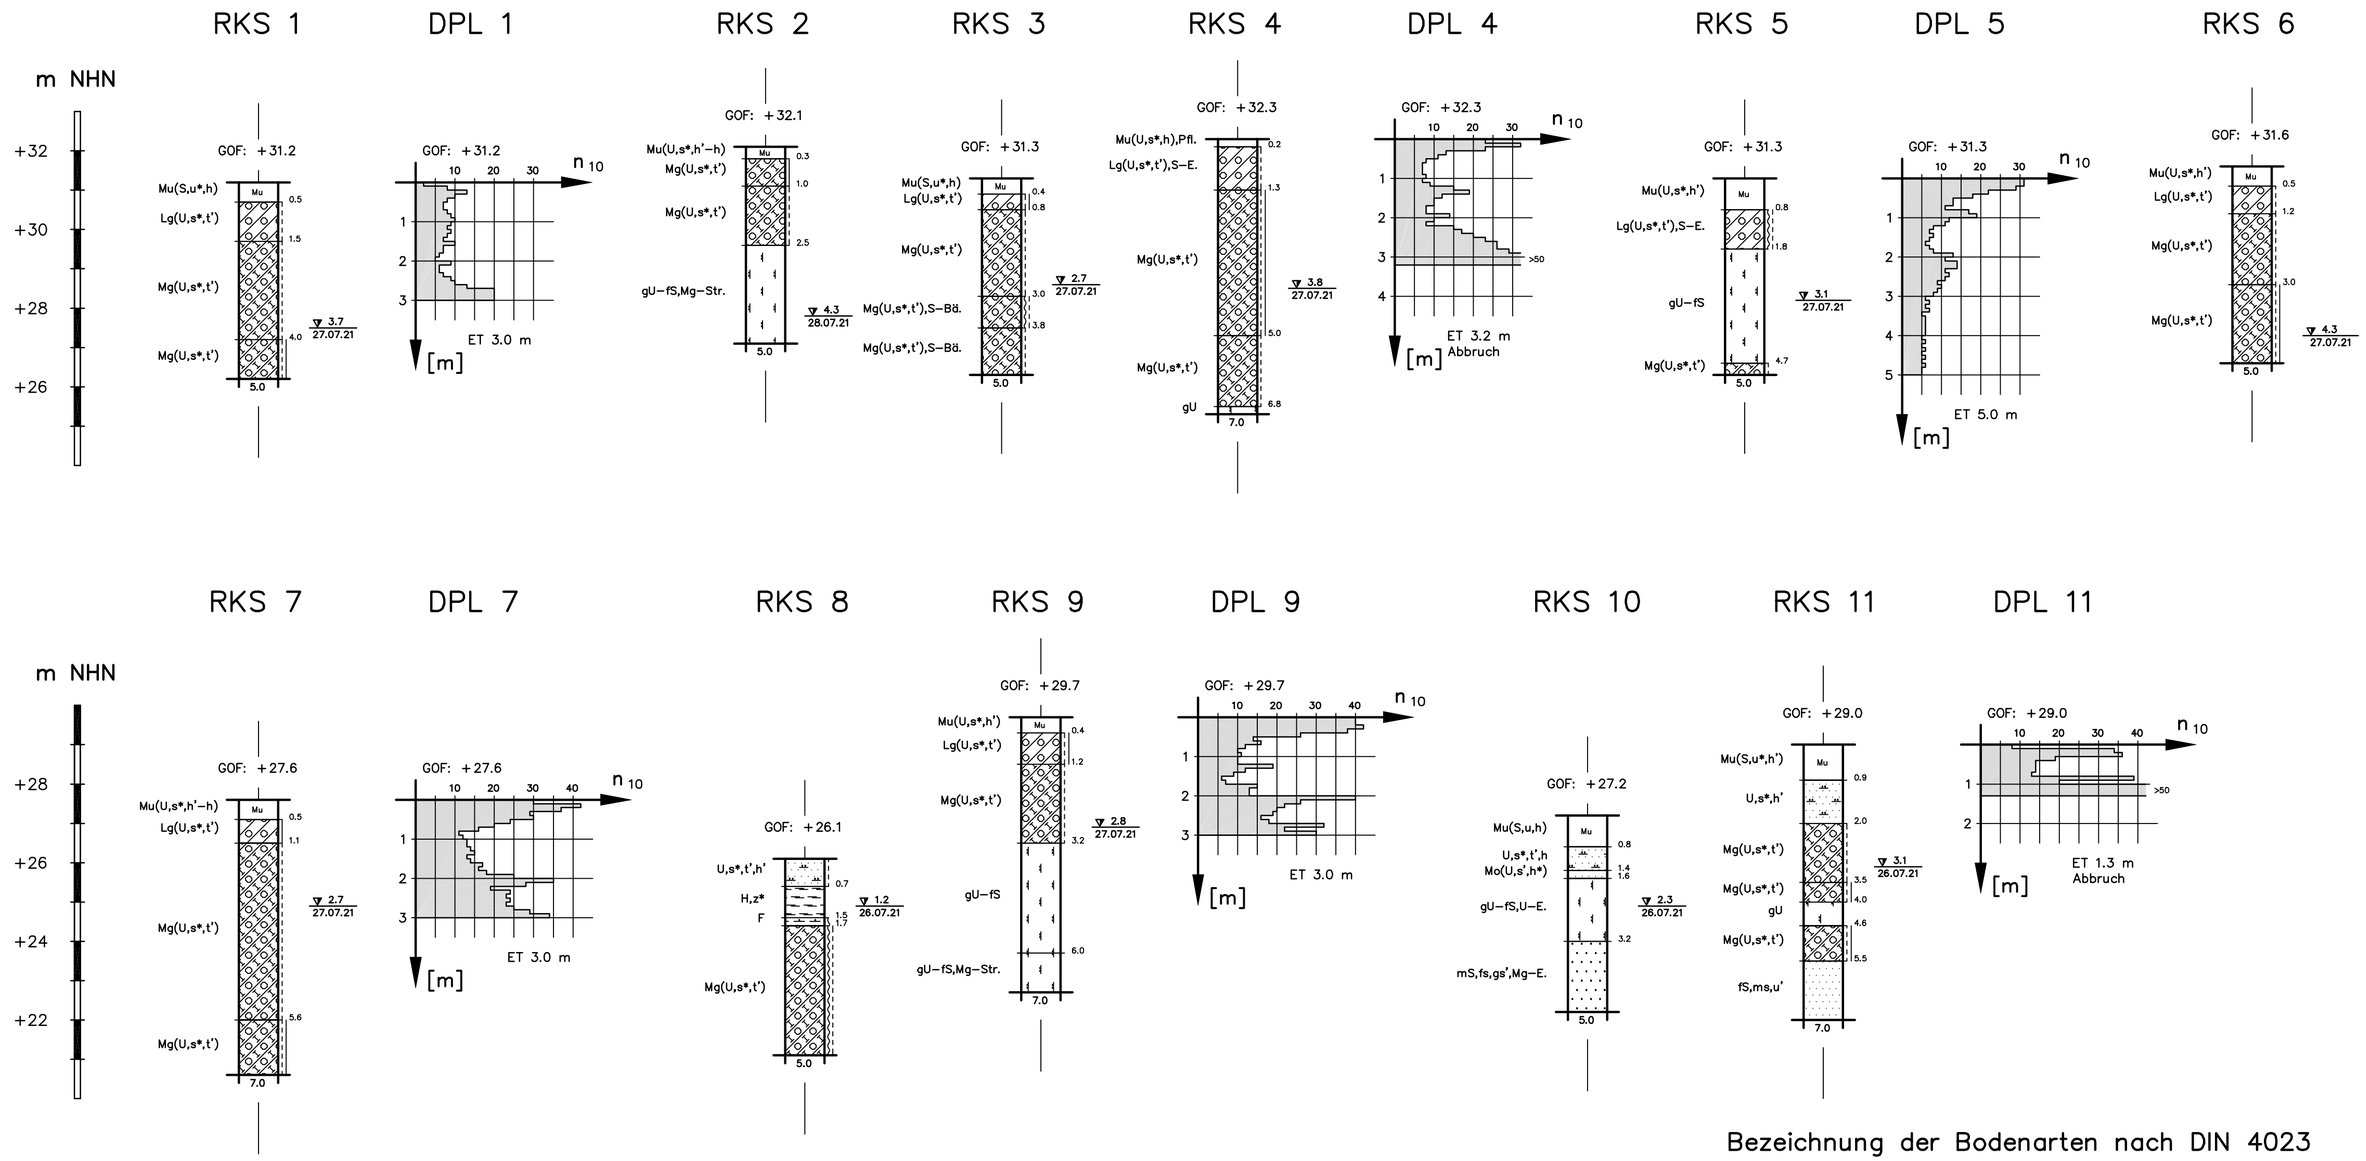

Bezeichnung der Bodenarten nach DIN 4023

- Mu — Mutterboden (Mu)
- Torf (H)
- Mudde (F)
- Moorerde (Mo)
- Abschlämmmassen
- Geschiebelehm (Lg)
- Geschiebemergel (Mg)
- Grobschluff (gU)
- Feinsand (fS)
- Mittelsand (mS)

S – Sand
U – Schluff
s – sandig
gs – grobsandig
ms – mittelsandig
fs – feinsandig
u – schluffig
t – tonig
h – humos
z – zersetzt

' – schwach
* – stark
E. – Einschlüsse
Bä. – Bänder
Str. – Streifen
Pfl. – Pflanzenreste

Grundwasser

▽ Grundwasserendstand
k.W. kein Wasser
W.n.f. Wasser nicht feststellbar

Konsistenz

weich | steif | halbfest

Rammkernsondierung (RKS)
nach DIN EN ISO 22475–1, Tab. 2, Zeile 9
Bohraußendurchmesser (Schappen): 60–36 mm

Leichte Rammsondierung (DPL)
nach DIN EN ISO 22476–2, Tabelle 1
A_c = 10 cm² ; m = 10 kg ; h = 0,5 m
n_{10} = Schlagzahl / 10 cm Eindringtiefe

Baugrundlabor Dipl.–Ing. Busse + Partner GbR
Beratende Ingenieure
Kranichstraße 15
17235 Neustrelitz
Telefon: (03981) 45 52–0
E–Mail: baugrund–busse@gmx.de

Projekt:	Nahversorgungszentrum Satow Fritz–Reuter–Straße 18239 Satow	Proj.–Nr.:	2/3032–1/21
		Anlage:	2
Auftraggeber:	Projektentwicklung Wilk Rosenhügel 8 17213 Malchow	Zeichner:	Ewald 05.08.2021
		Proj.–Bearb.:	Ewald
Bezeichnung:	Bohrprofile und Widerstandslinien	Maßstab:	
		Maßstab d.H.:	1:100